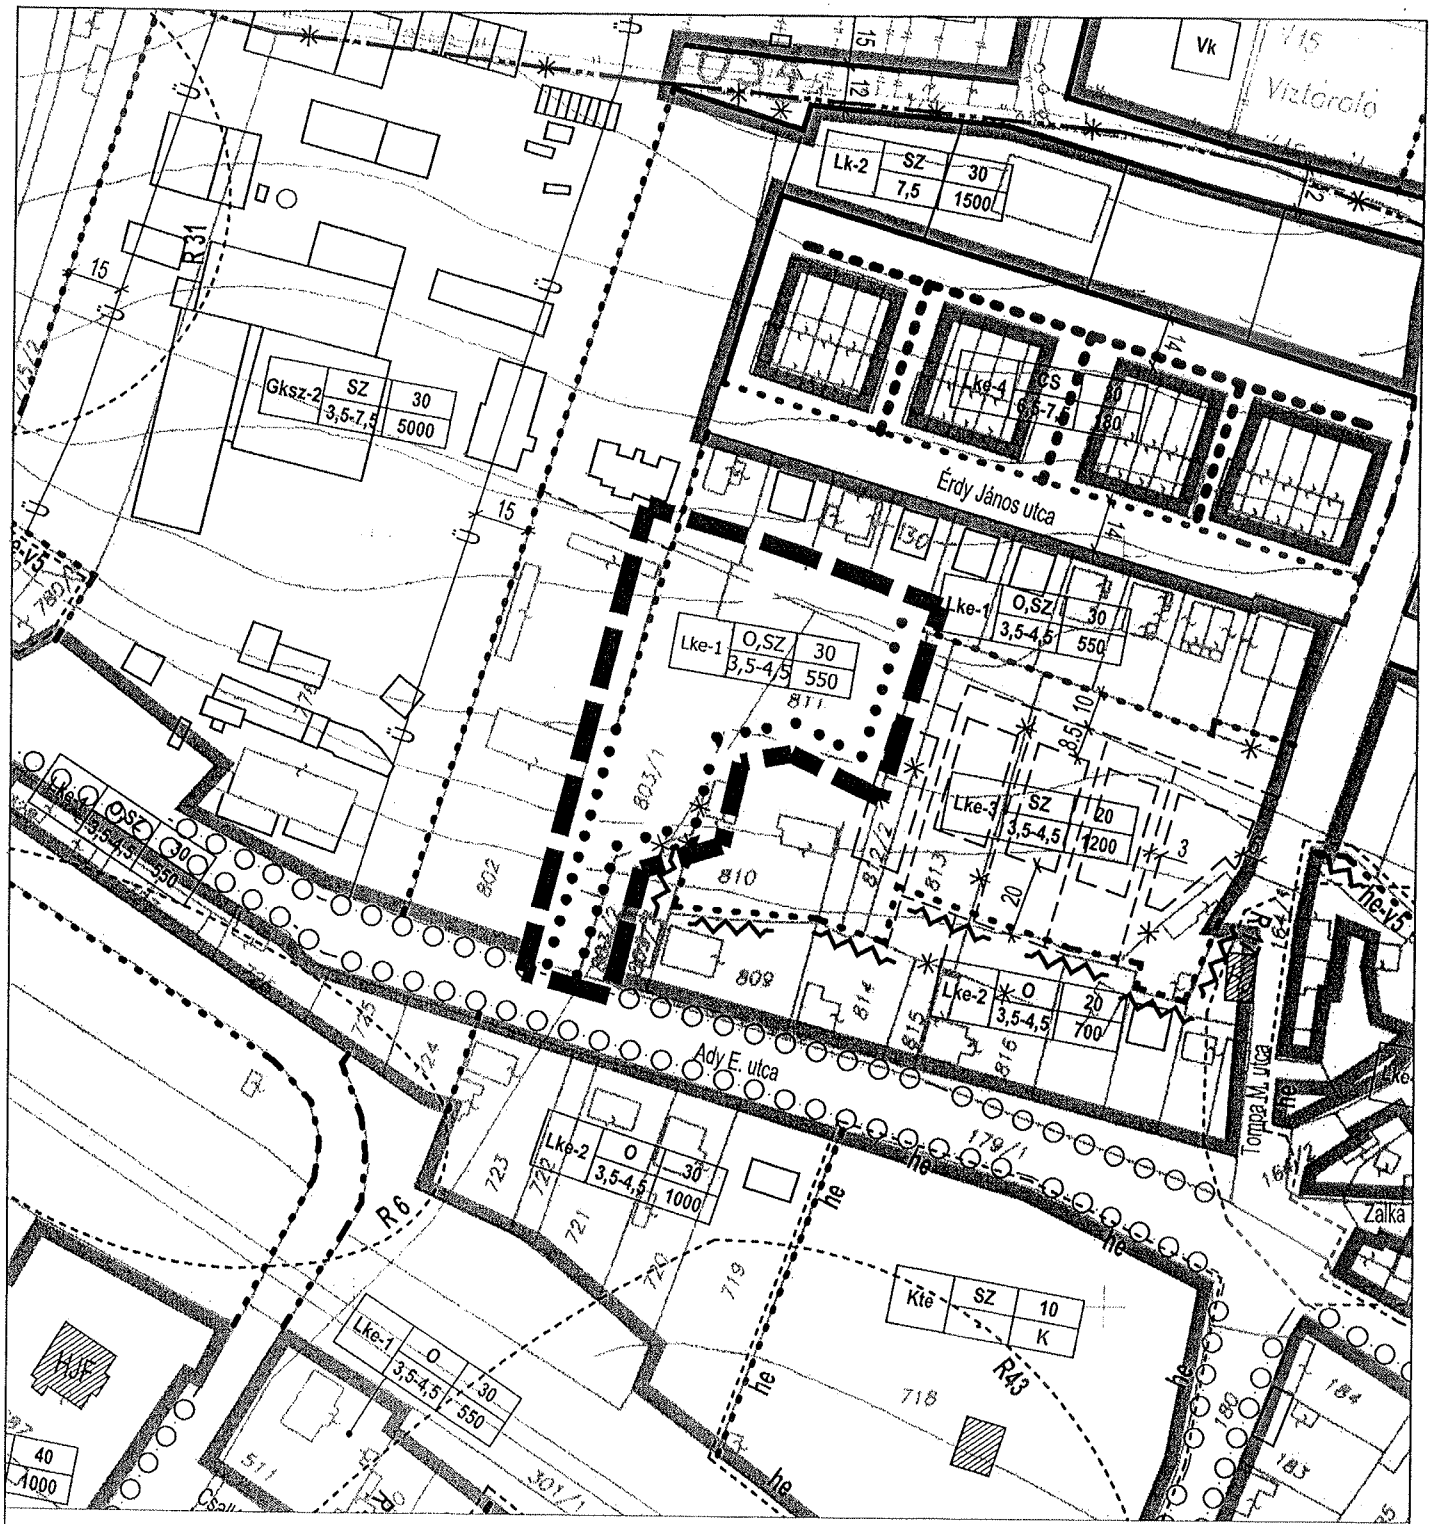


Jelmagyarázat

módosítás tervezési területe

Lke kertvárosias lakóterület

övezeti jel	beépítési mód	max. beépíthetőség (%)
	max. építménymag. (m)	min. kialakítható telekméret (m^2)

Lke-1	O, SZ	30
	3,5-4,5	550 m^2

É

Készült az állami alapadatok felhasználásával az Önkormányzat adatszolgáltatása alapján

Z.É. Műhely
Tervező és Tanácsadó Kft.
Tel: +36-20-397-06-10
+36-70-943-62-46
E-mail: ze.muhely@gmail.com

Munka megnevezése: Településrendezési eszközök módosítása Szob Város részterületeire		Lépték: M=1: 2 000	Tervezési szakasz: 314/2012. (XI.8.) sz. Korm. rendelet 42. §-a szerinti tárgyalásos eljárás
Rajz megnevezése: Szabályozási terv módosítása - 803/1, 811 hrsz-ú ingatlanokra vonatkozóan		Dátum: 2022. július hó	SZT-M/4
Tervező: Czene Éva városrendezési vezető tervező TT1 12-0160	Tervező: Farkas Szilvia településtervező		